

FOTO 1

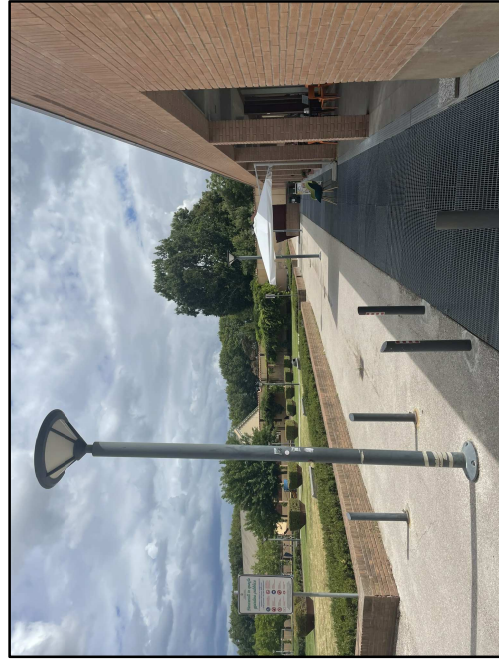


FOTO 4



FOTO 2

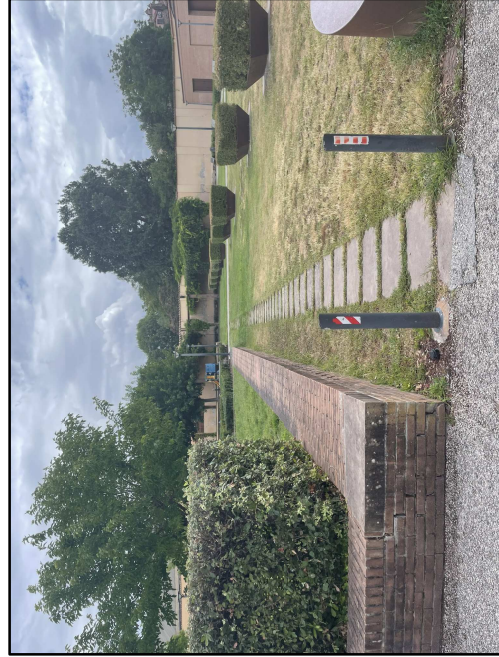


FOTO 5



FOTO 3




FOTO 6



FIORE




FOTO 7

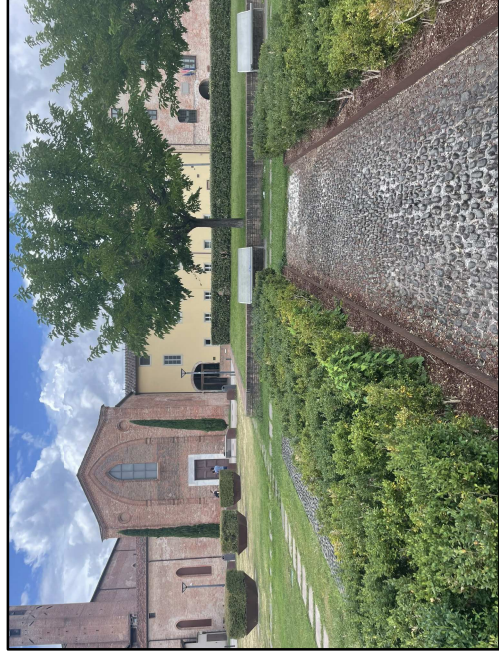

CIOTTOLO

| LEGENDA | |
|---------|--------------------------------|
| | Limite 1° lotto |
| | Limite interrato |
| | Caditoie acque piovane |
| | Pali illuminazione |
| | Aerazione interrato |
| | Fioriere |
| | Linea MT Enel |
| | Muro in mattoni a faccia vista |
| | Ciottolato |
| | Prato basso |
| | Prato alto |
| | Asfalto natura |
| | Siepi |
| | Pozzetto in ghisa 40x40 |
| | Percorso in pietra |
| | Panchine |
| | Dissuasori |

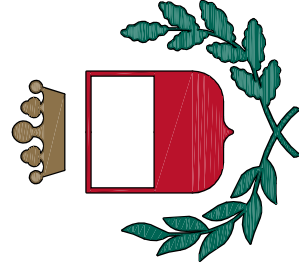

Città di Lucca



RIFACIMENTO PARZIALE DELLA COPERTURA
DEL PARCHEGGIO INTERRATO MAZZINI

| | |
|---|---|
| Committente: Meiro s.r.l. | Ubicazione: Via dei Bacchettoni - Centro Storico |
| PROGETTISTI Dott. Ing. Liviano Dini Dott. Ing. Salvatore Ippolito | Elaborato: |
| Nome file elaborato: Tav. 2 - Pianta piano terra stato attuale.pdf | Data elaborato: DICEMBRE 2023 |
| | Scala : 1:100 |
| | N° elaborato: 2 |

PIANTA PIANO TERRA
STATO ATTUALE