



SEZIONE A:A


Saggio E2 (h=42 cm sopra guaina)

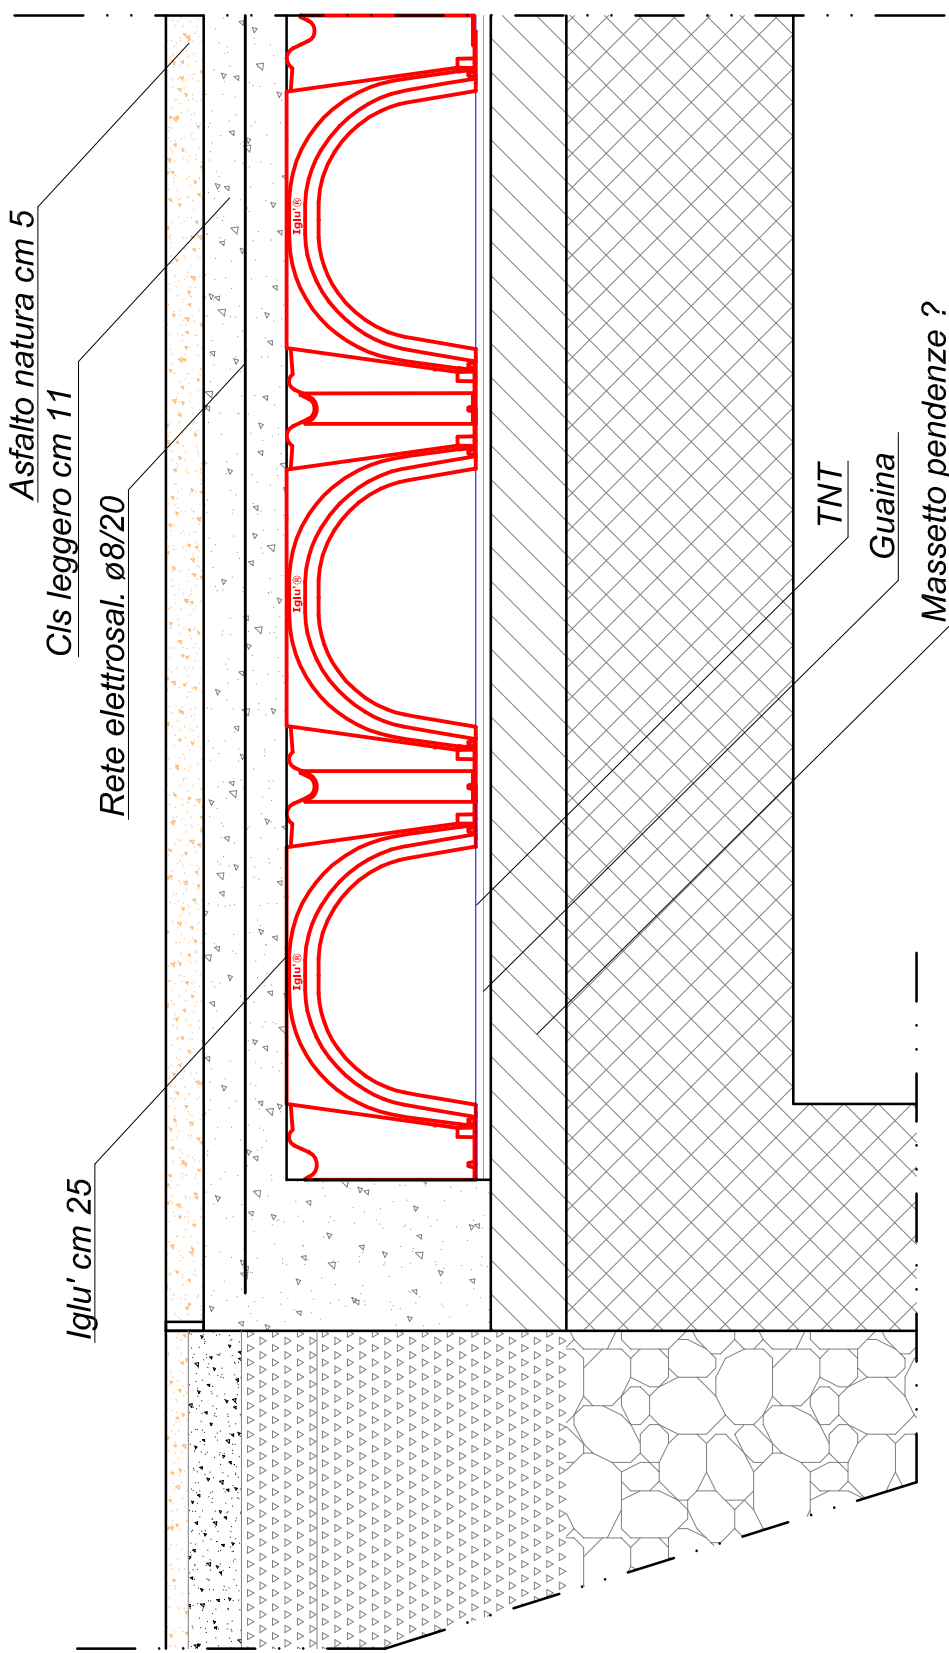


Saggio C1 (h=38,5 cm sopra guaina)

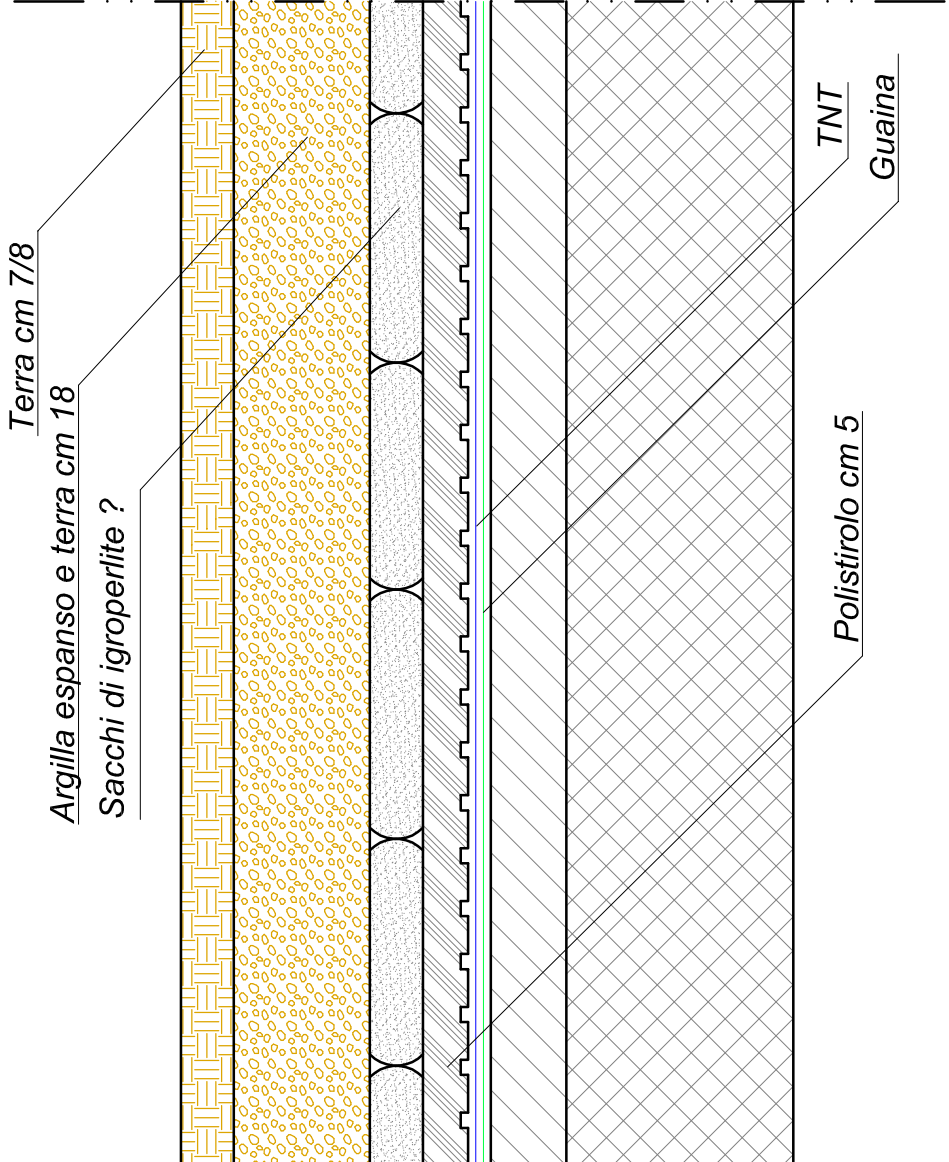

Da progetto (h variabile)

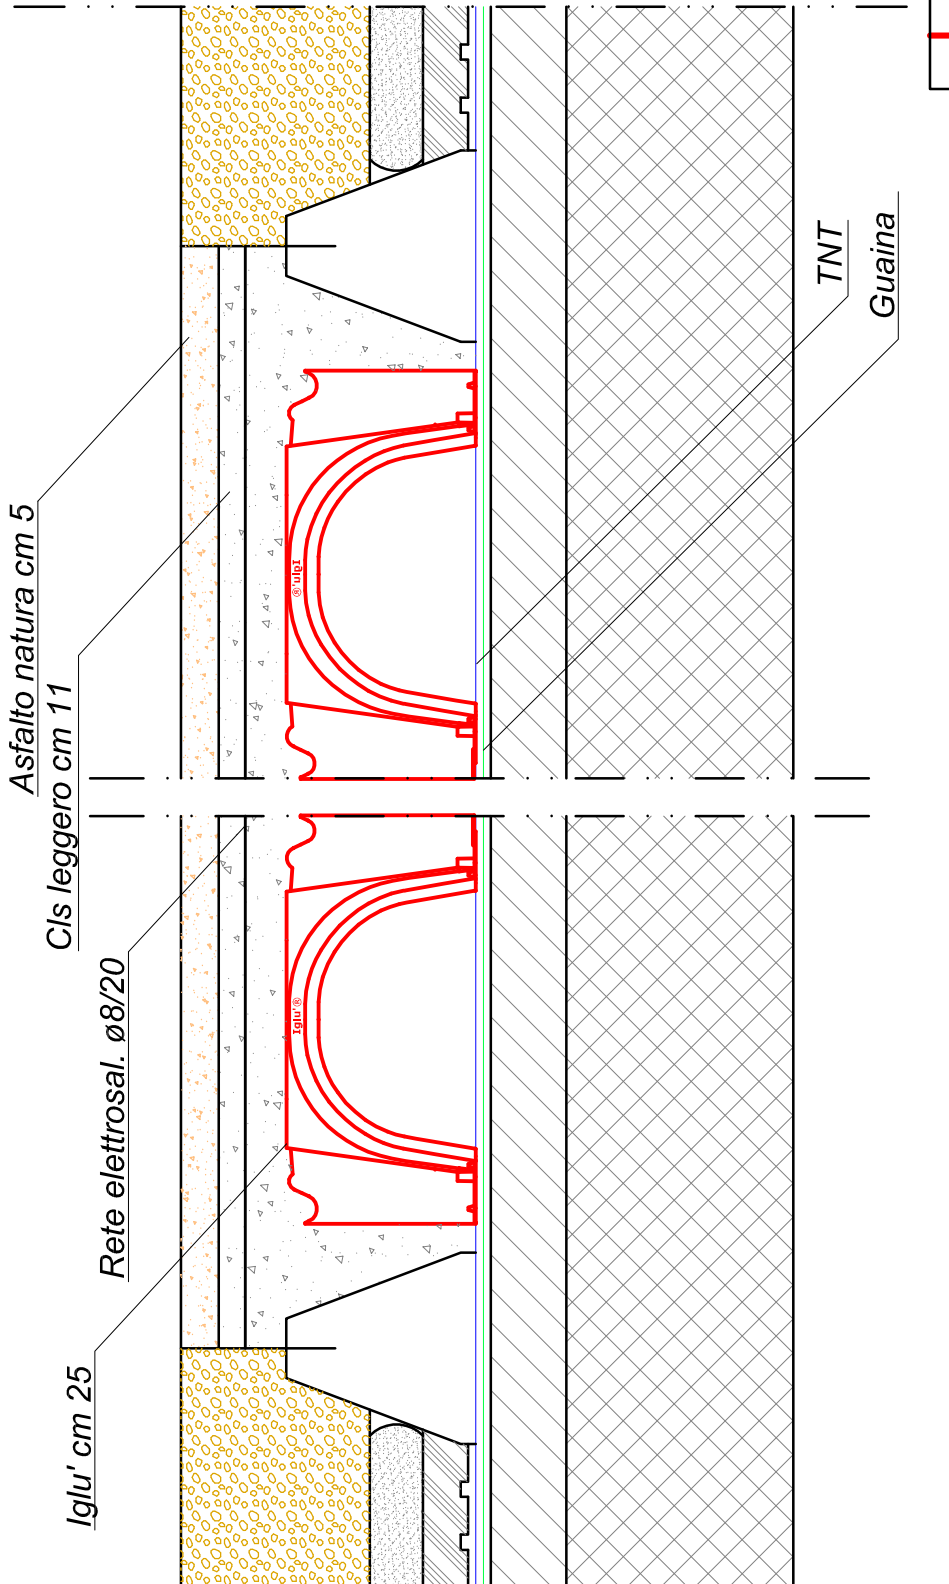


Saggio B12
(h=83 cm sopra guaina)

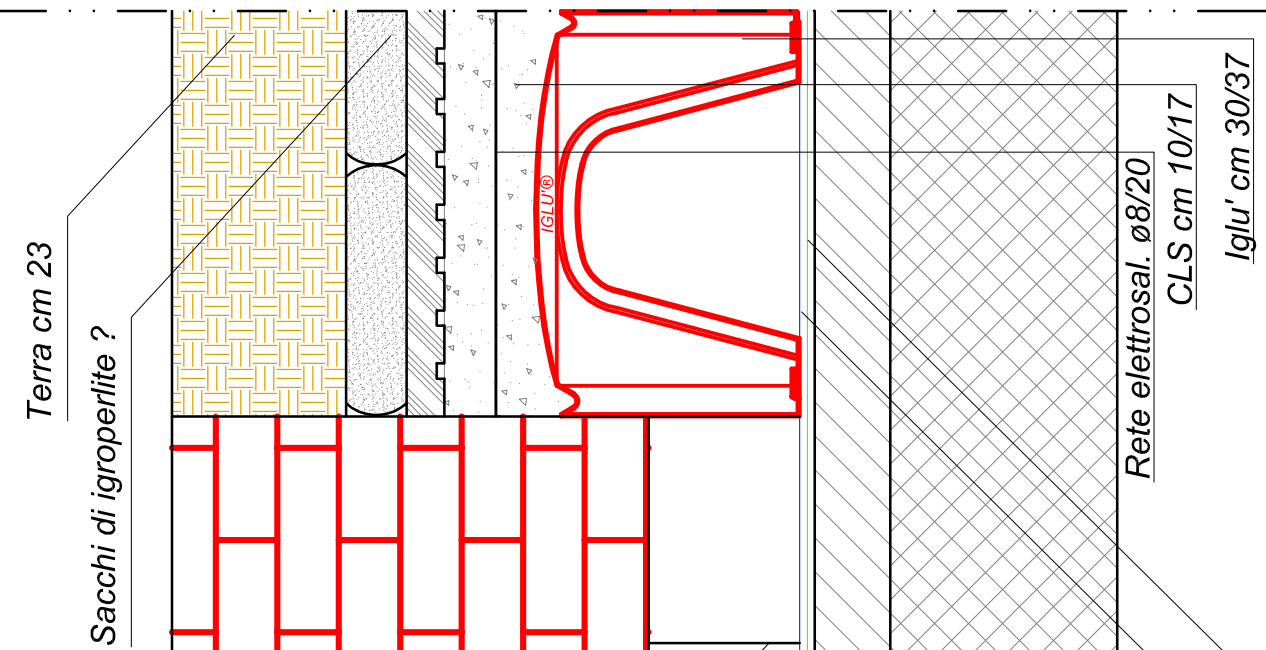


SEZIONE B:B



Saggio C1 (h=38,5 cm sopra guaina)

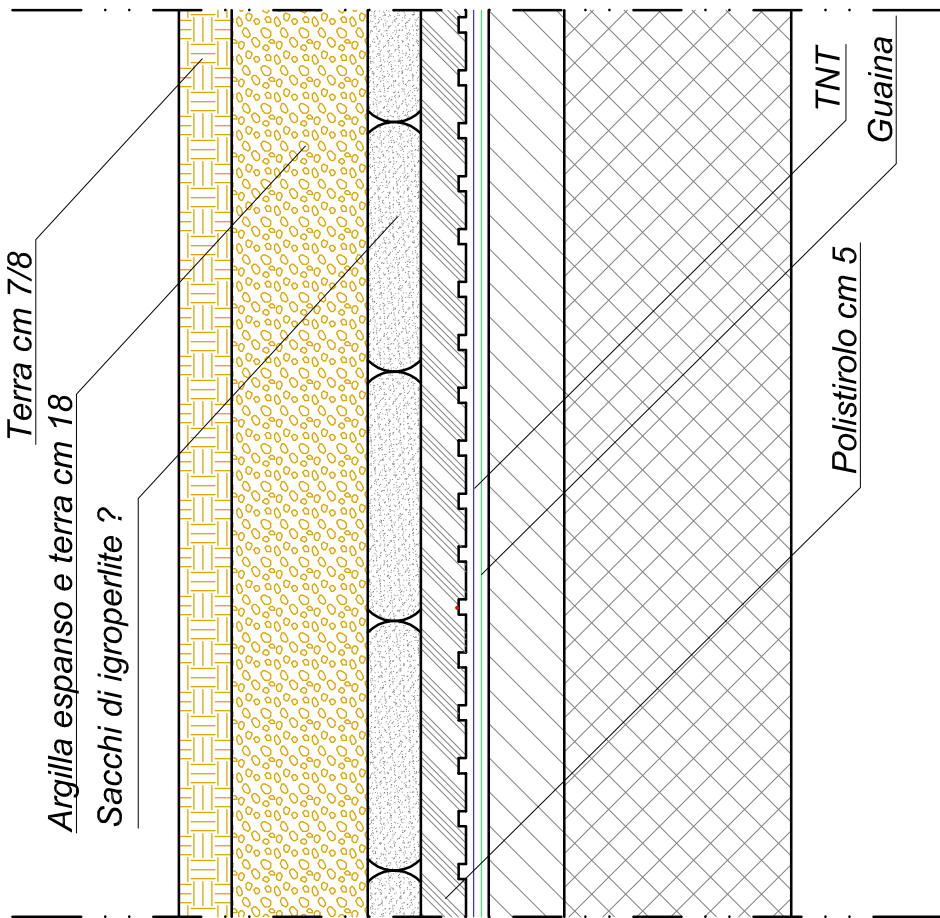

Da progetto (h variabile)

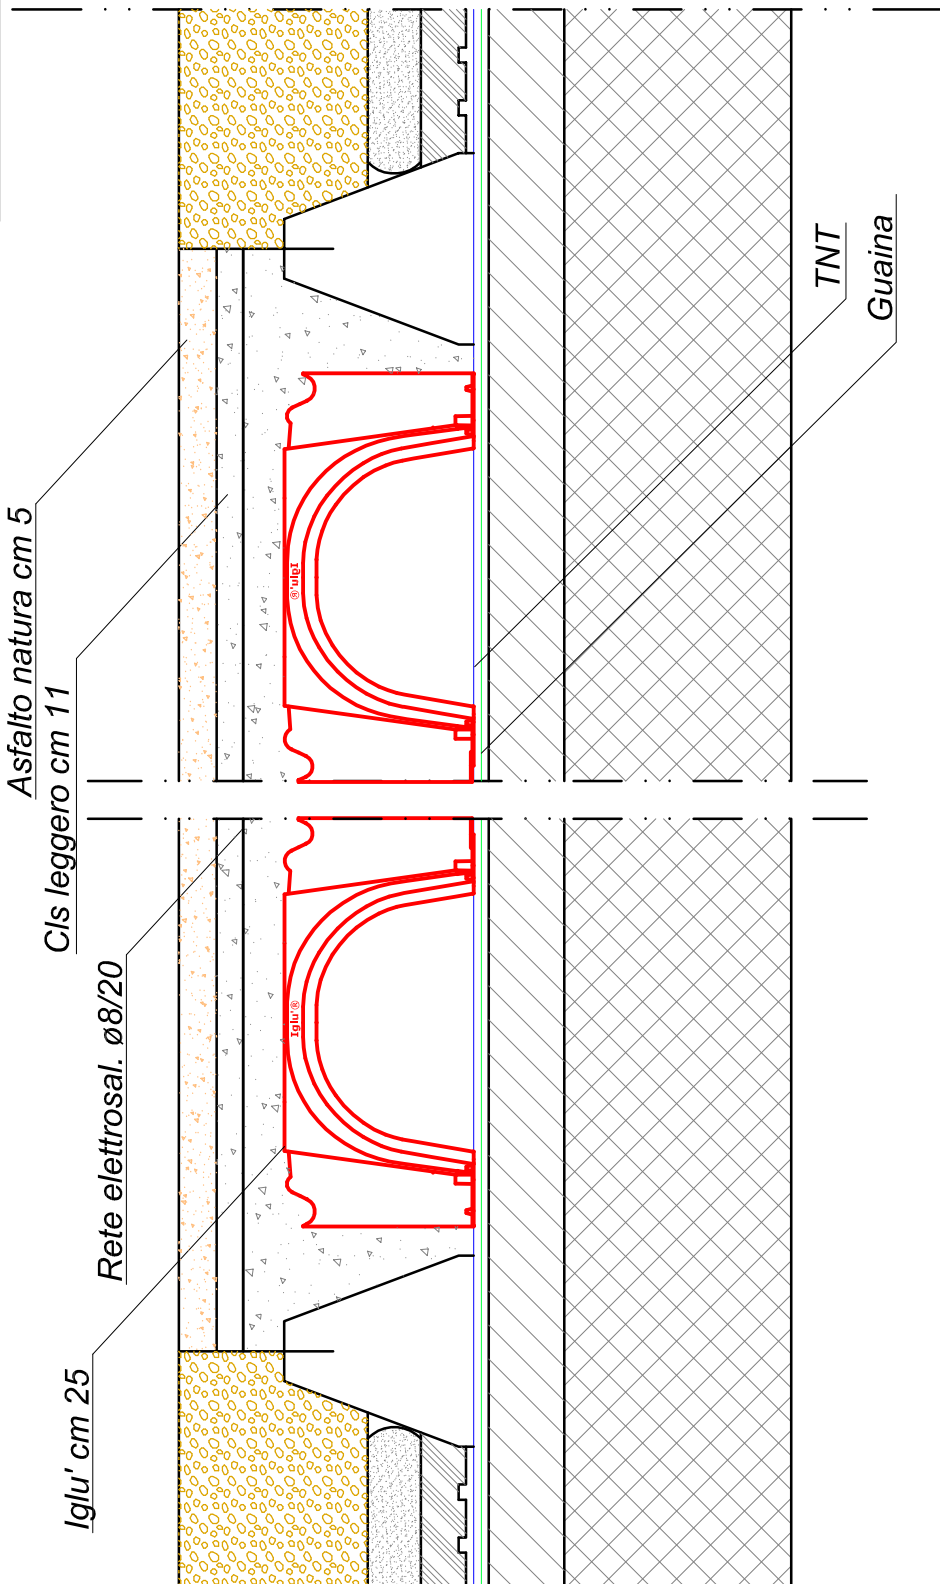

Da progetto (h variabile)

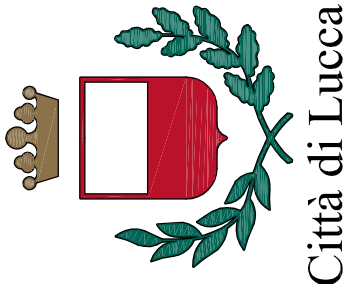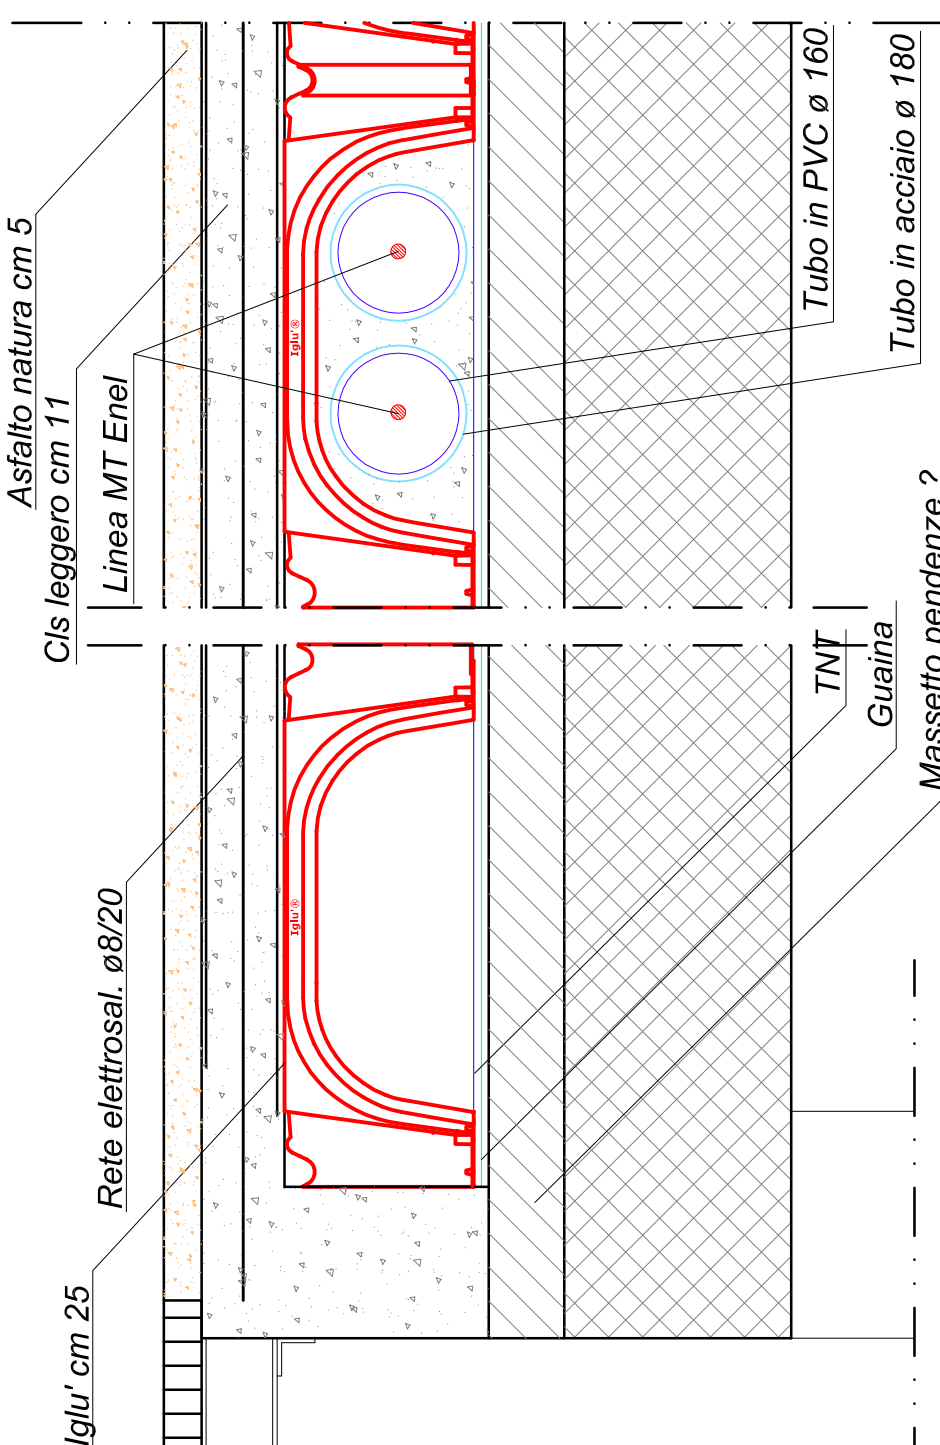

RIFACIMENTO PARZIALE DELLA COPERTURA
DEL PARCHEGGIO INTERRATO MAZZINI

Committente: Metro s.r.l.	Ubicazione: Via dei Bacchettoni - Centro Storico		
PROGETTISTI Dott. Ing. Liviano Dini Dott. Ing. Salvatore Ippolito	Elaborato: SEZIONI STATO ATTUALE		
Nome file elaborato: Tav. 4 - Sezioni stato attuale.pdf	Data elaborato: DICEMBRE 2023	Scala : 1:10	N. elaborato: 4