

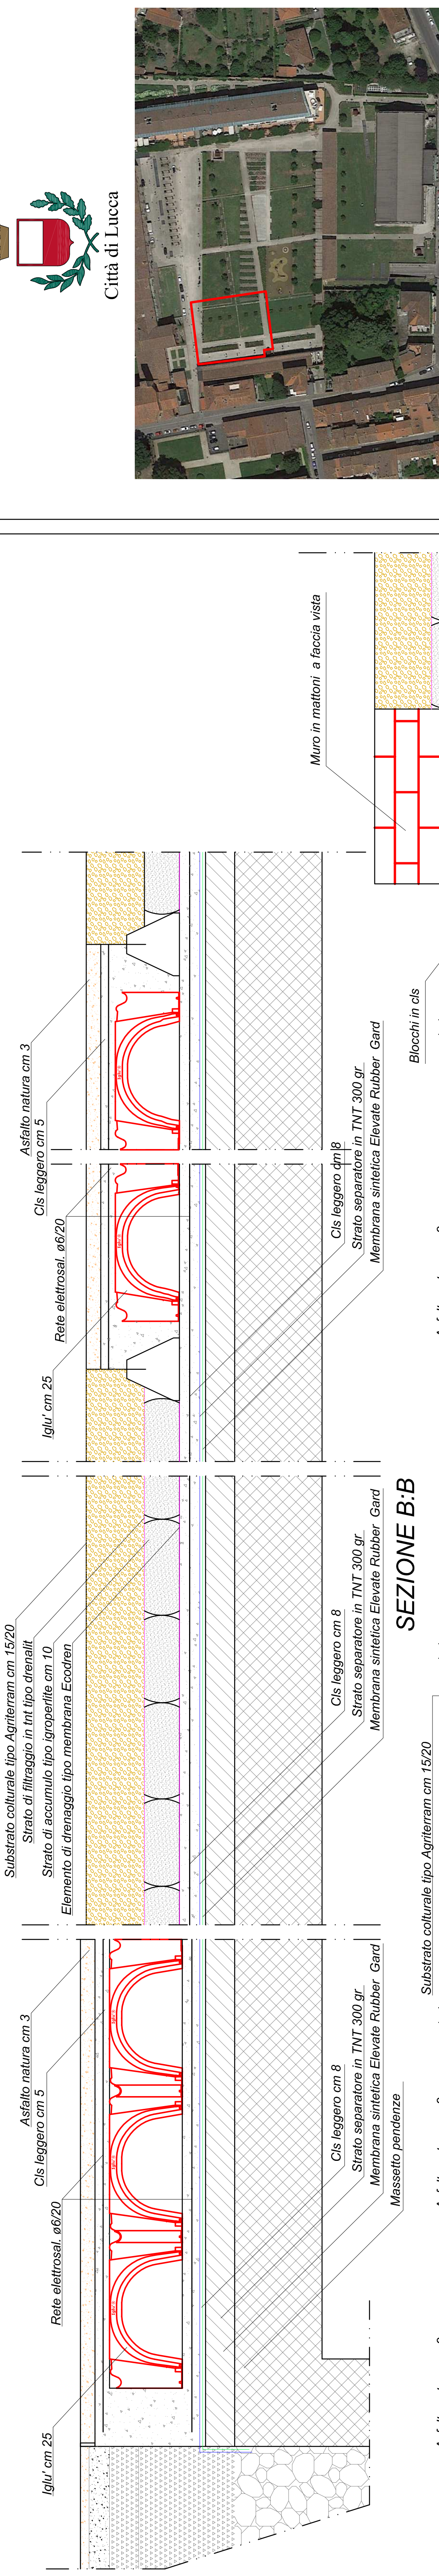


SEZIONE A:A

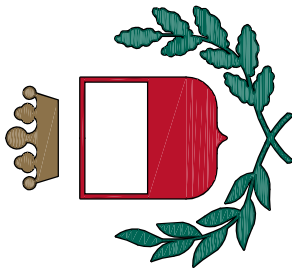

SEZIONE B:B

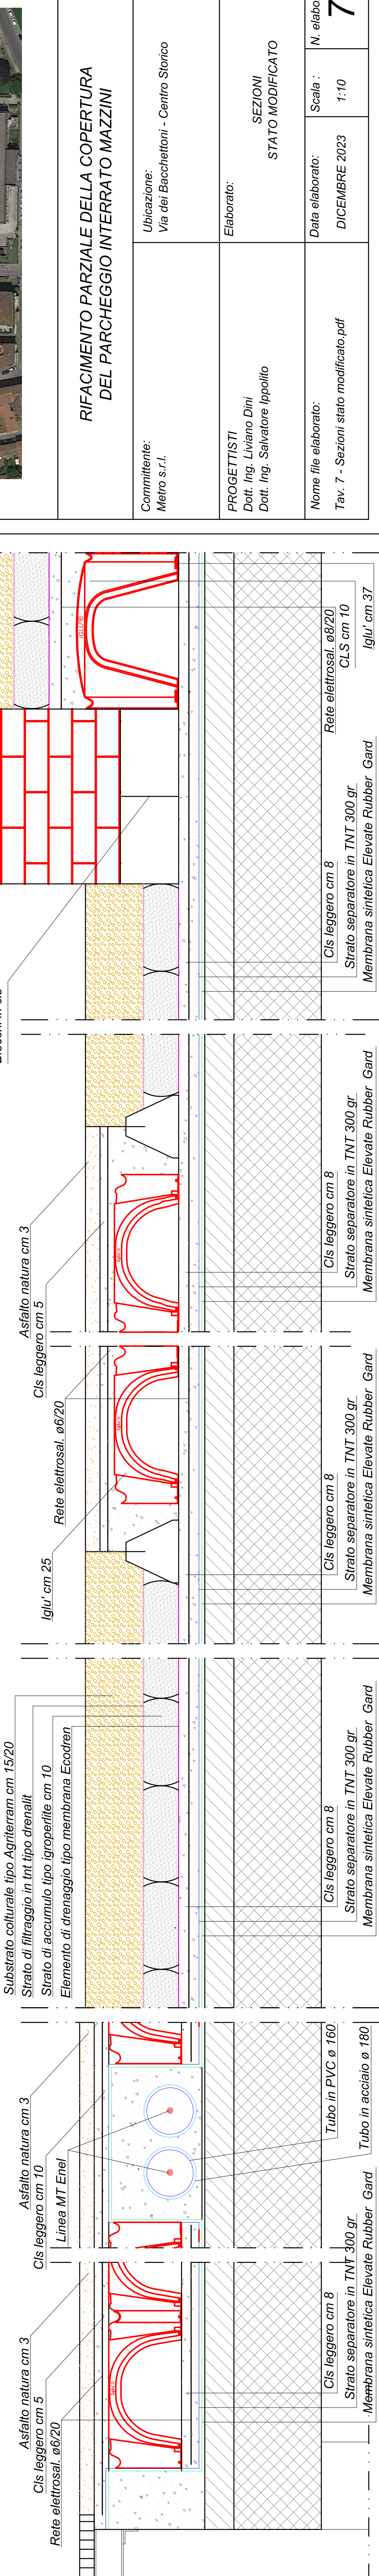

Città di Lucca



RIFACIMENTO PARZIALE DELLA COPERTURA
DEL PARCHEGGIO INTERRATO MAZZINI

Committente: Metro s.r.l.	Ubicazione: Via dei Bacchettoni - Centro Storico		
PROGETTISTI Dott. Ing. Liviano Dini Dott. Ing. Salvatore Ippolito	Elaborato: SEZIONI STATO MODIFICATO		
Nome file elaborato: Tav. 7 - Sezioni stato modificato.pdf	Data elaborato: DICEMBRE 2023	Scala : 1:10	N. elaborato: 7